


Дизайн-проект квартиры

по адресу: г.Москва
бульвар Веласкеса д.8 кв 197

Эскизы интерьерного решения

Согласовано

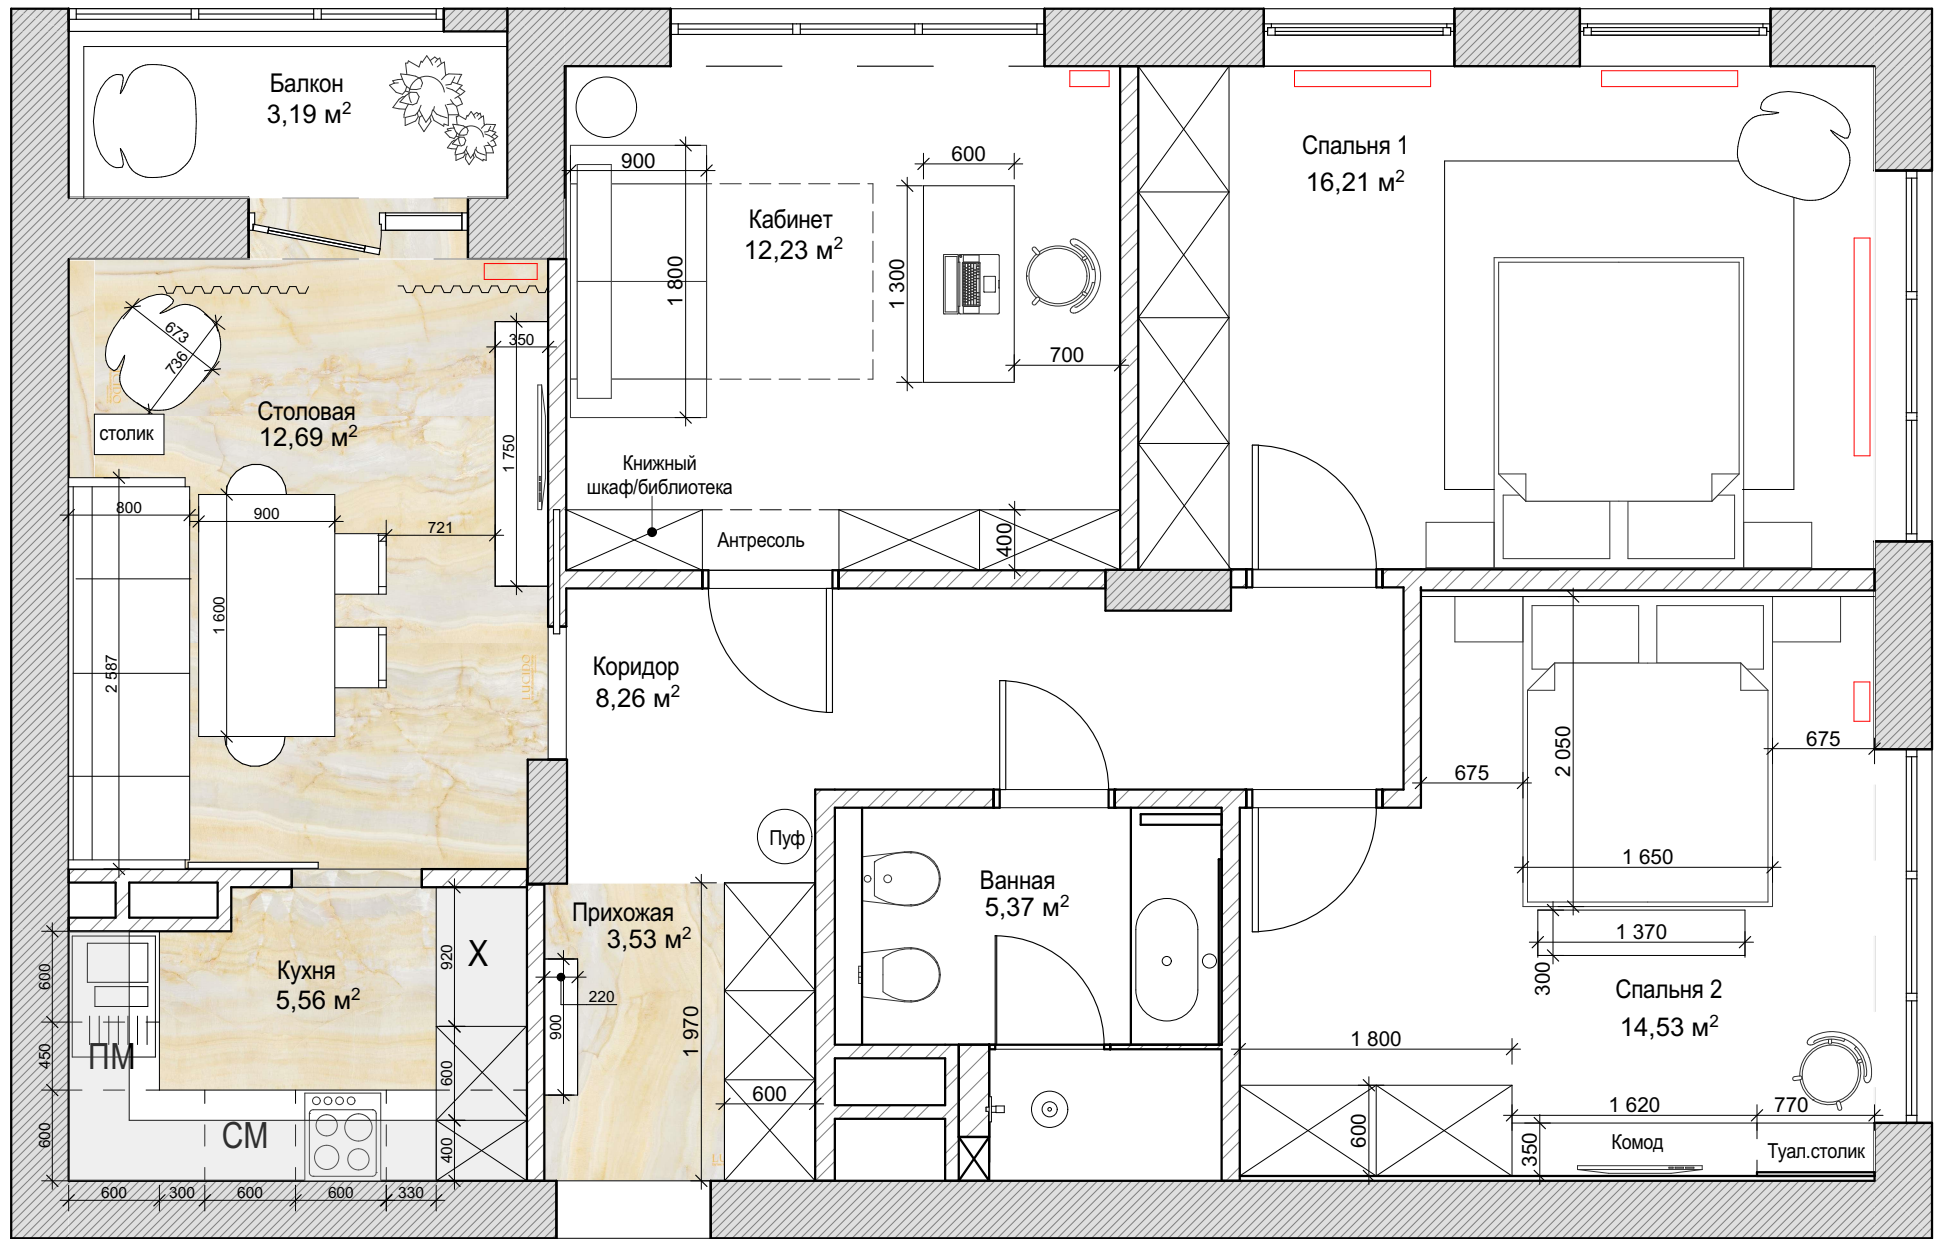

Согласовано

Заказчик	Сури А.Б.	План. Итог.	Масштаб	Лист №
Архитектор	Данилова А.В. 8(916)112-94-53			
			1:50	1

Инв. № подл.




Зеркало

Шкаф купе - фасад в цвет стен или белый

Стены - матовая краска холодного бежевого оттенка

Консоль из агата

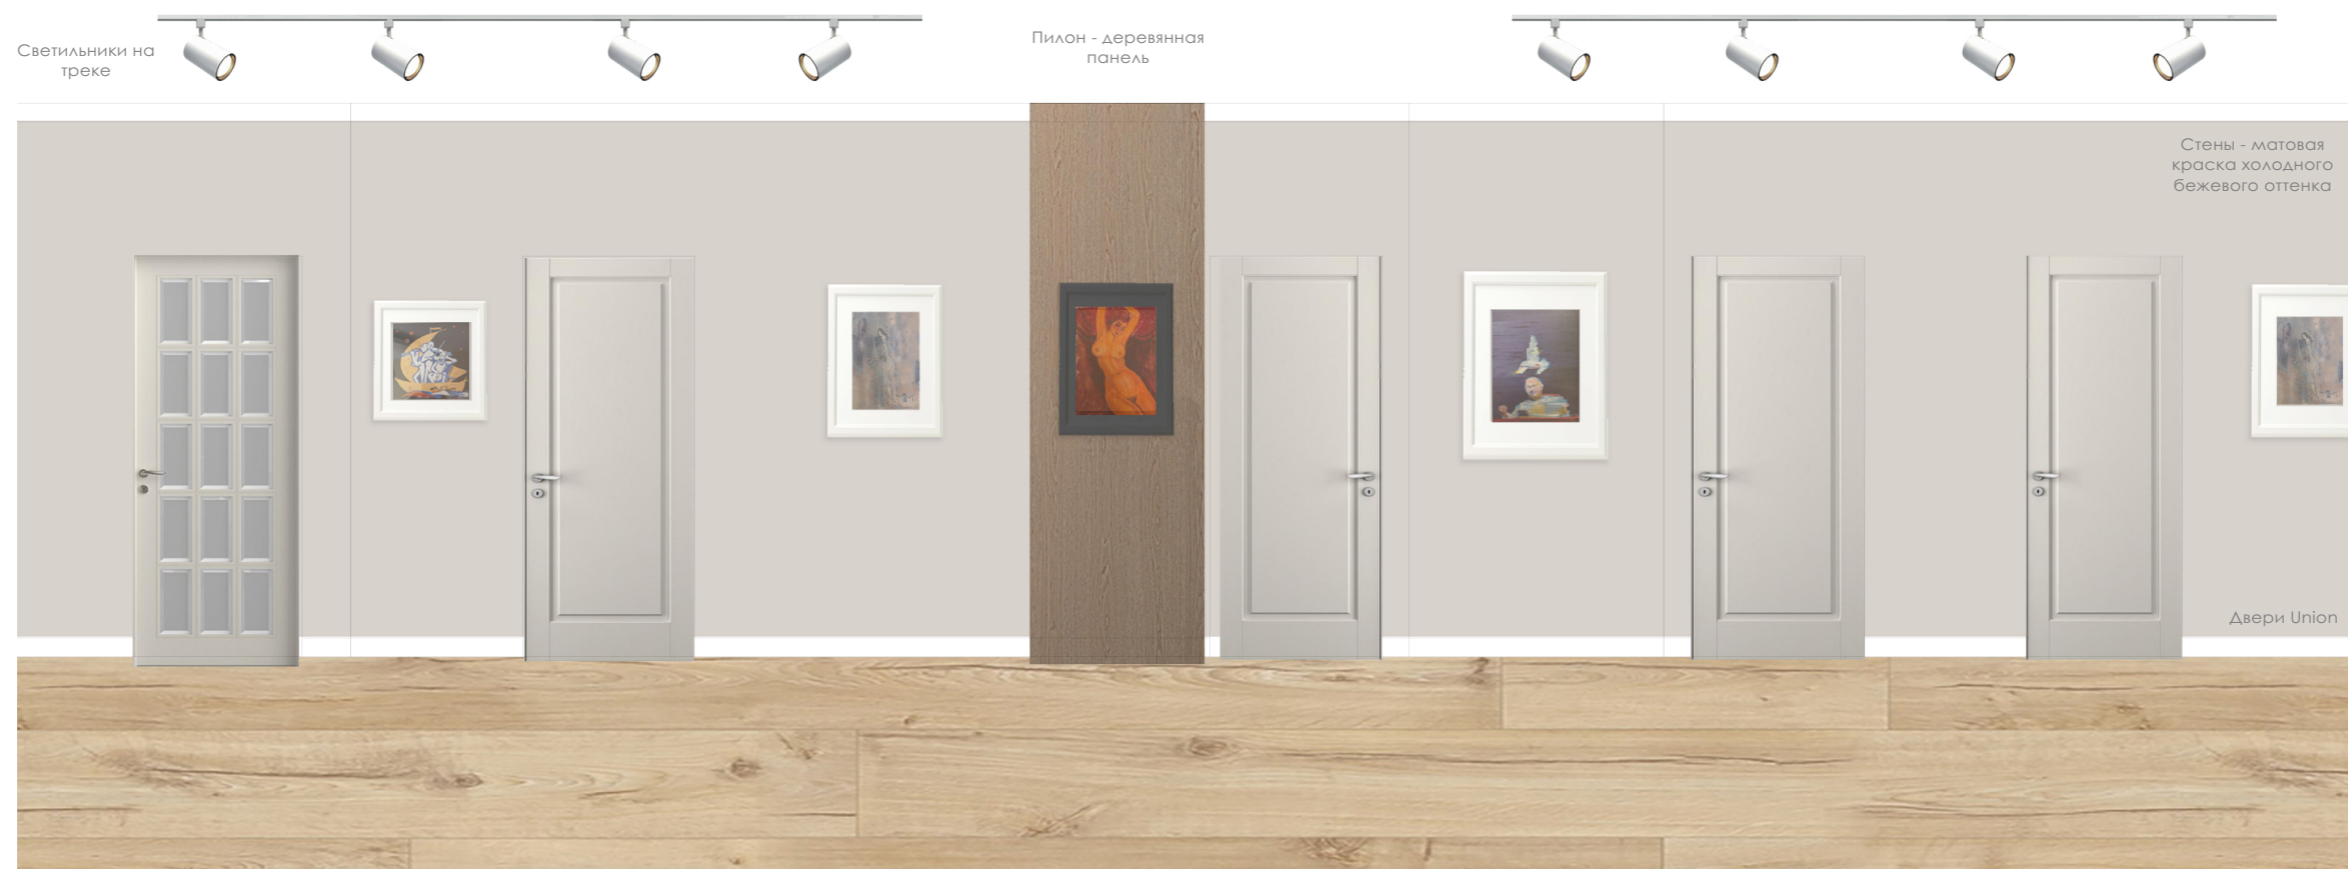

Светильники на треке

Пилон - деревянная панель

Стены - матовая краска холодного бежевого оттенка

Двери Union

Согласовано

Согласовано

Инв. № подл.

Заказчик	Данилова А.В.	Интерьерный коллаж. Прихожая. Коридор.	Масштаб	Лист №
Архитектор	8(916)112-94-53			

Стена с проемом отделана деревянными панелями в цвет раздвижной двери и сплошного фасада кухни


Фартук и венкороб - керамогранит



Раздвижная дверь на кухню со скрытым механизмом

Живопись на холсте (на подрамнике)

Стены - матовая краска холодного бежевого оттенка

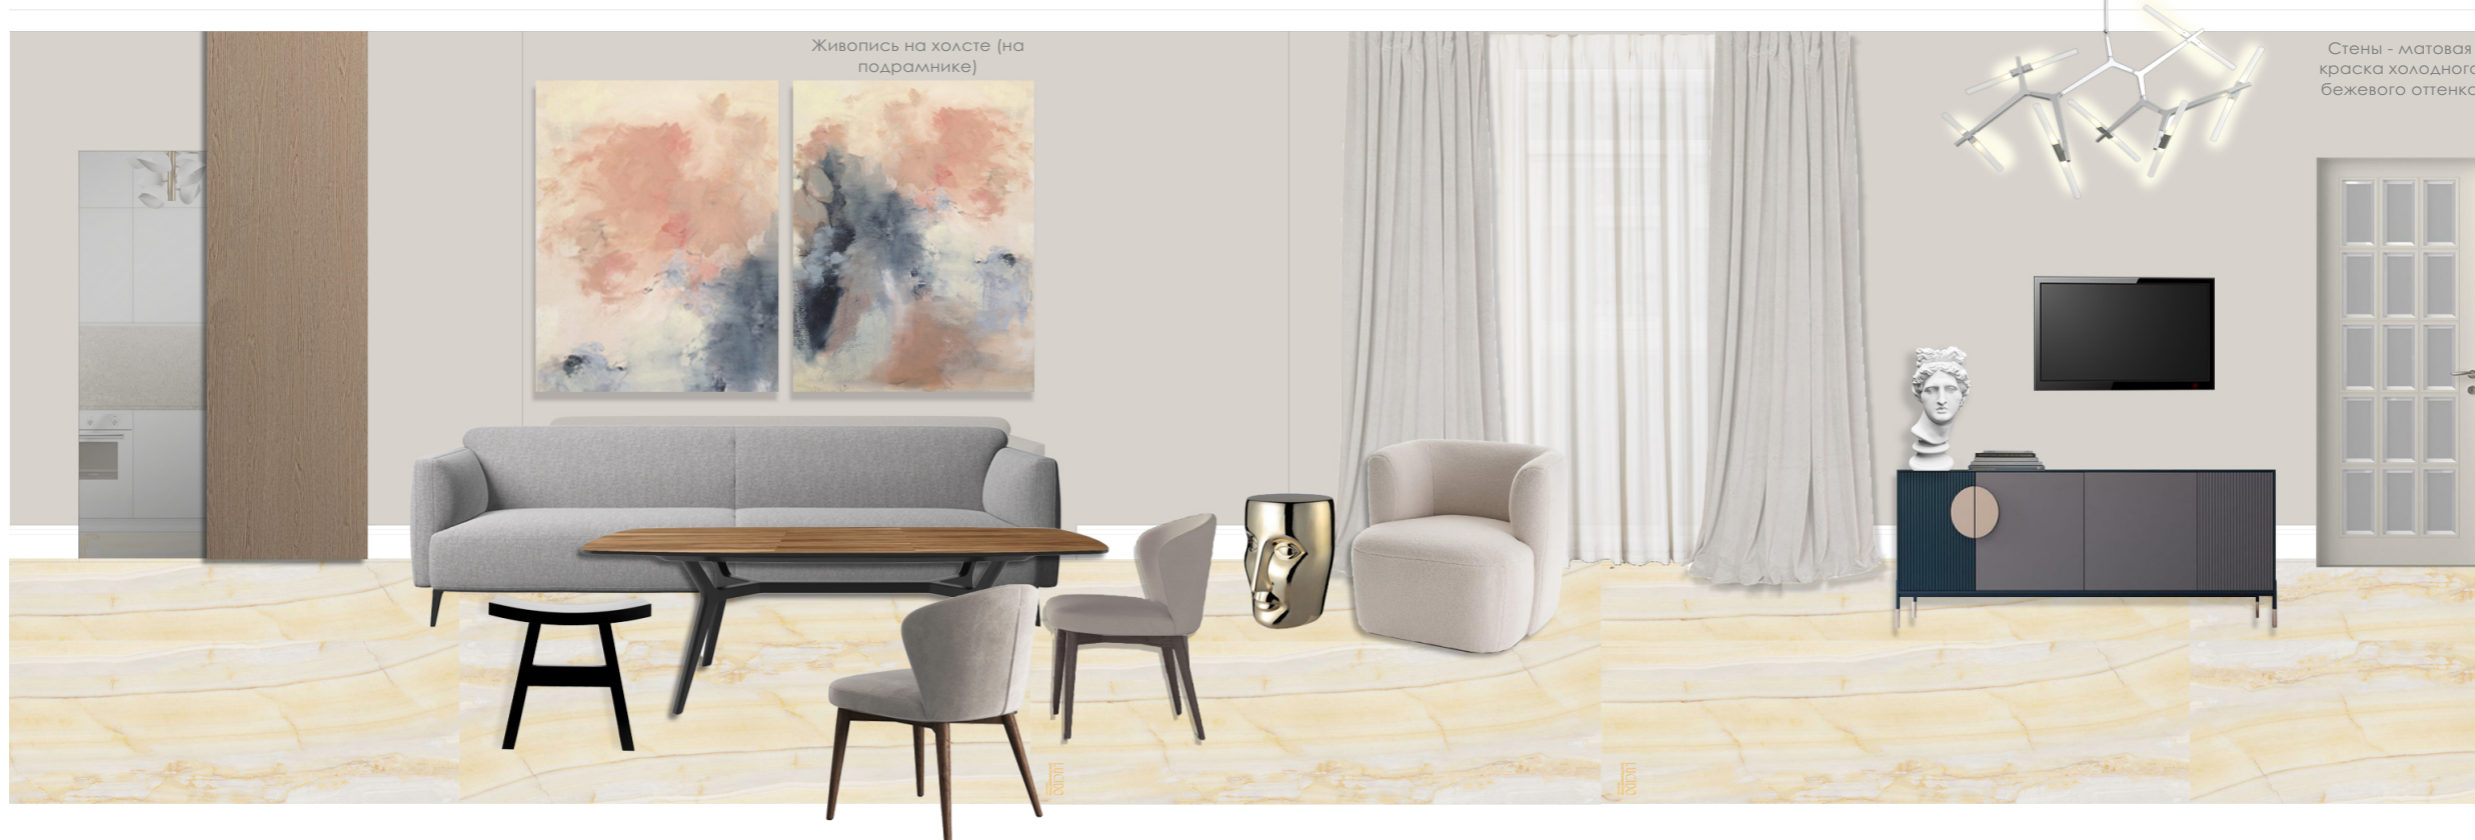

Согласовано

Согласовано

Инв. № подл.

Заказчик	Данилова А.В.	Интерьерный коллаж. Кухня. Столовая.	Масштаб	Лист №
Архитектор	8(916)112-94-53			

Стены - матовая краска



Деревянные панели. Шпон американского ореха.

Библиотека с дверями Сёдзи

Стены и дверь - единый цвет (холодный бежевый)




Согласовано

Согласовано


Инв. № подл.

Заказчик	Данилова А.В.	Интерьерный коллаж. Балкон. Кабинет.	Масштаб	Лист №
Архитектор	8(916)112-94-53			

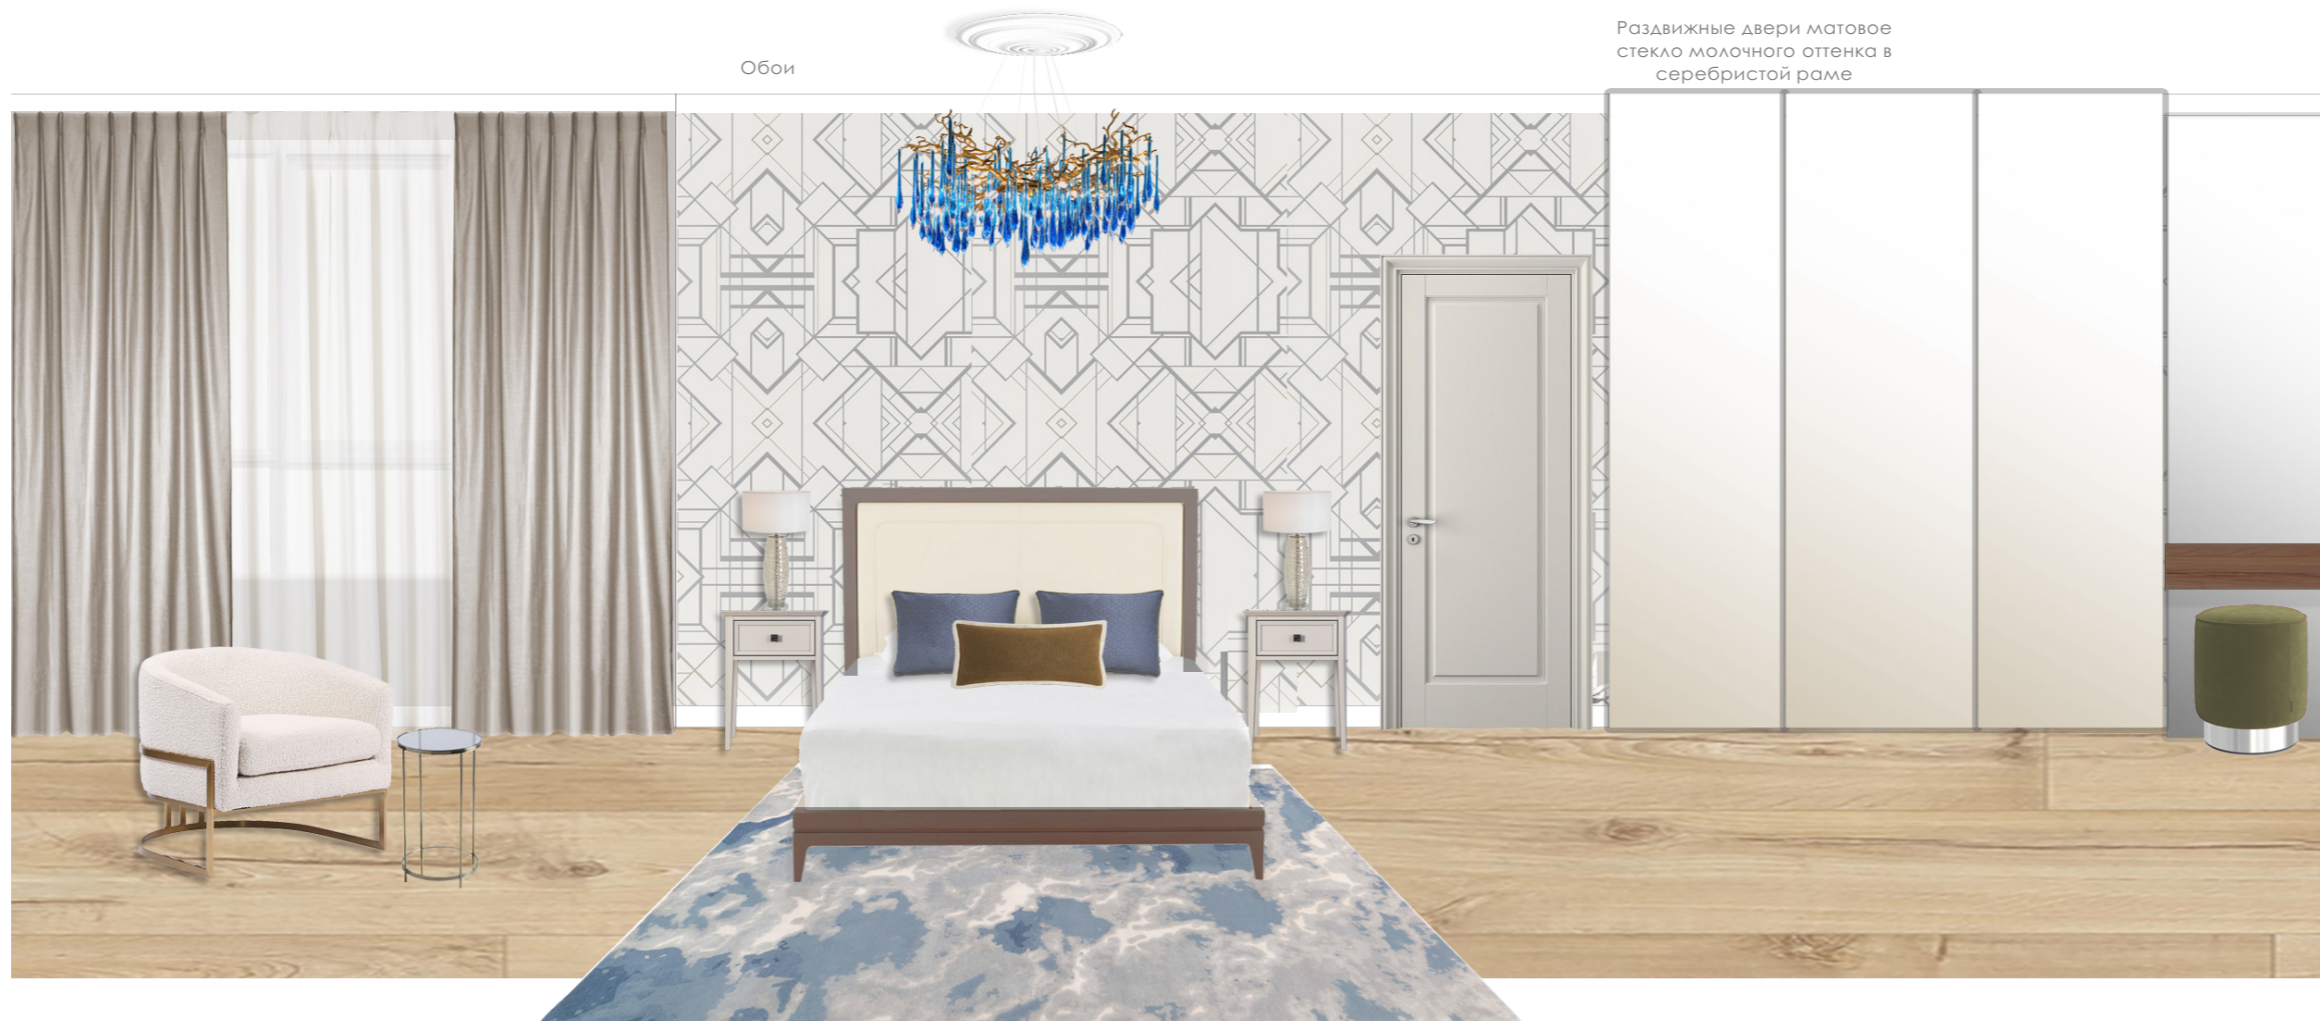

Обои

Раздвижные двери матовое стекло молочного оттенка в серебристой раме

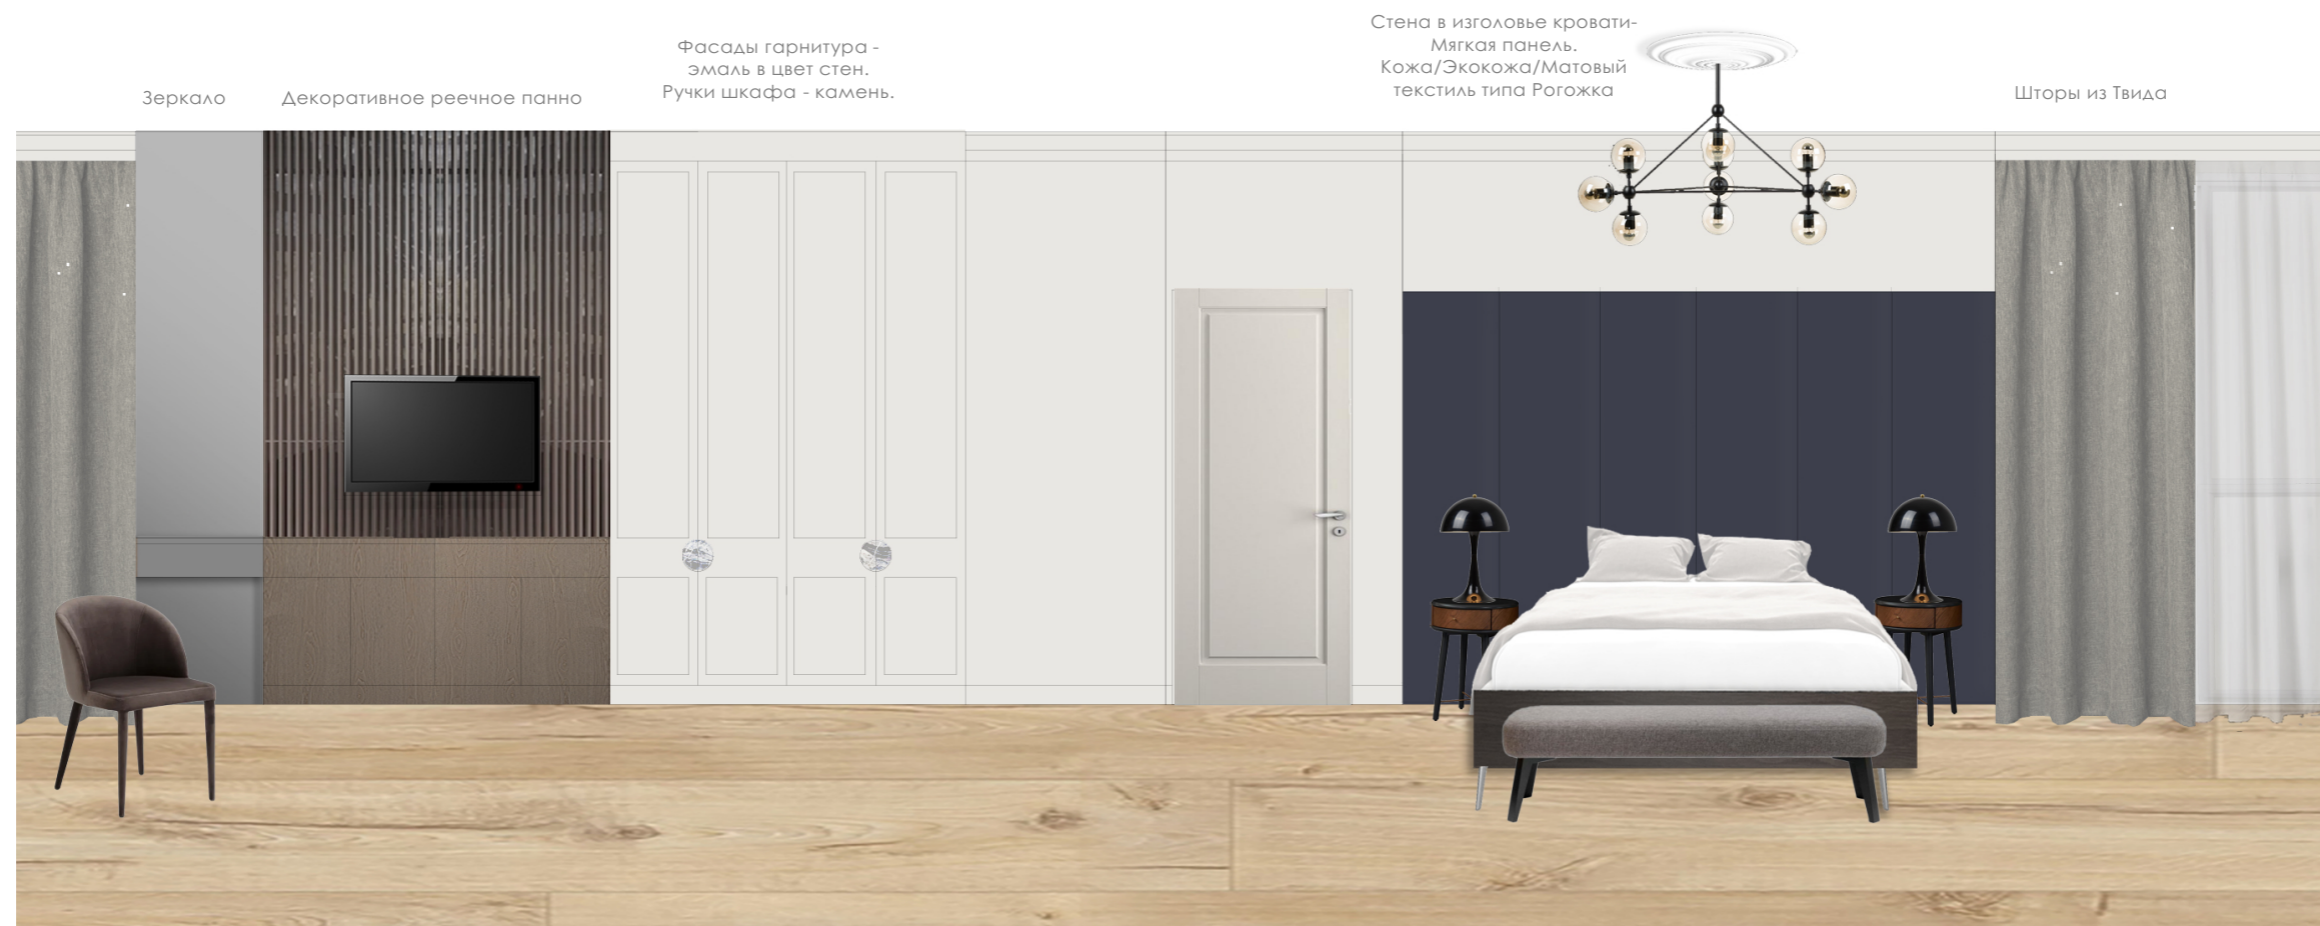

Зеркало

Декоративное реечное панно

Фасады гарнитура - эмаль в цвет стен.
Ручки шкафа - камень.

Стена в изголовье кровати - Мягкая панель.
Кожа/Экокожа/Матовый текстиль типа Рогожка

Шторы из Твида

Согласовано

Согласовано



Инв. № подл.

Заказчик	Данилова А.В.	Интерьерный коллаж. Спальня 1. Спальня 2.	Масштаб	Лист №
Архитектор	8(916)112-94-53			

Согласовано

Согласовано

Инв. № подл.

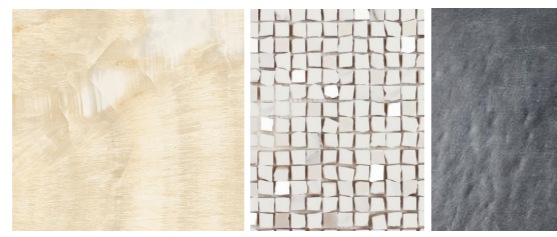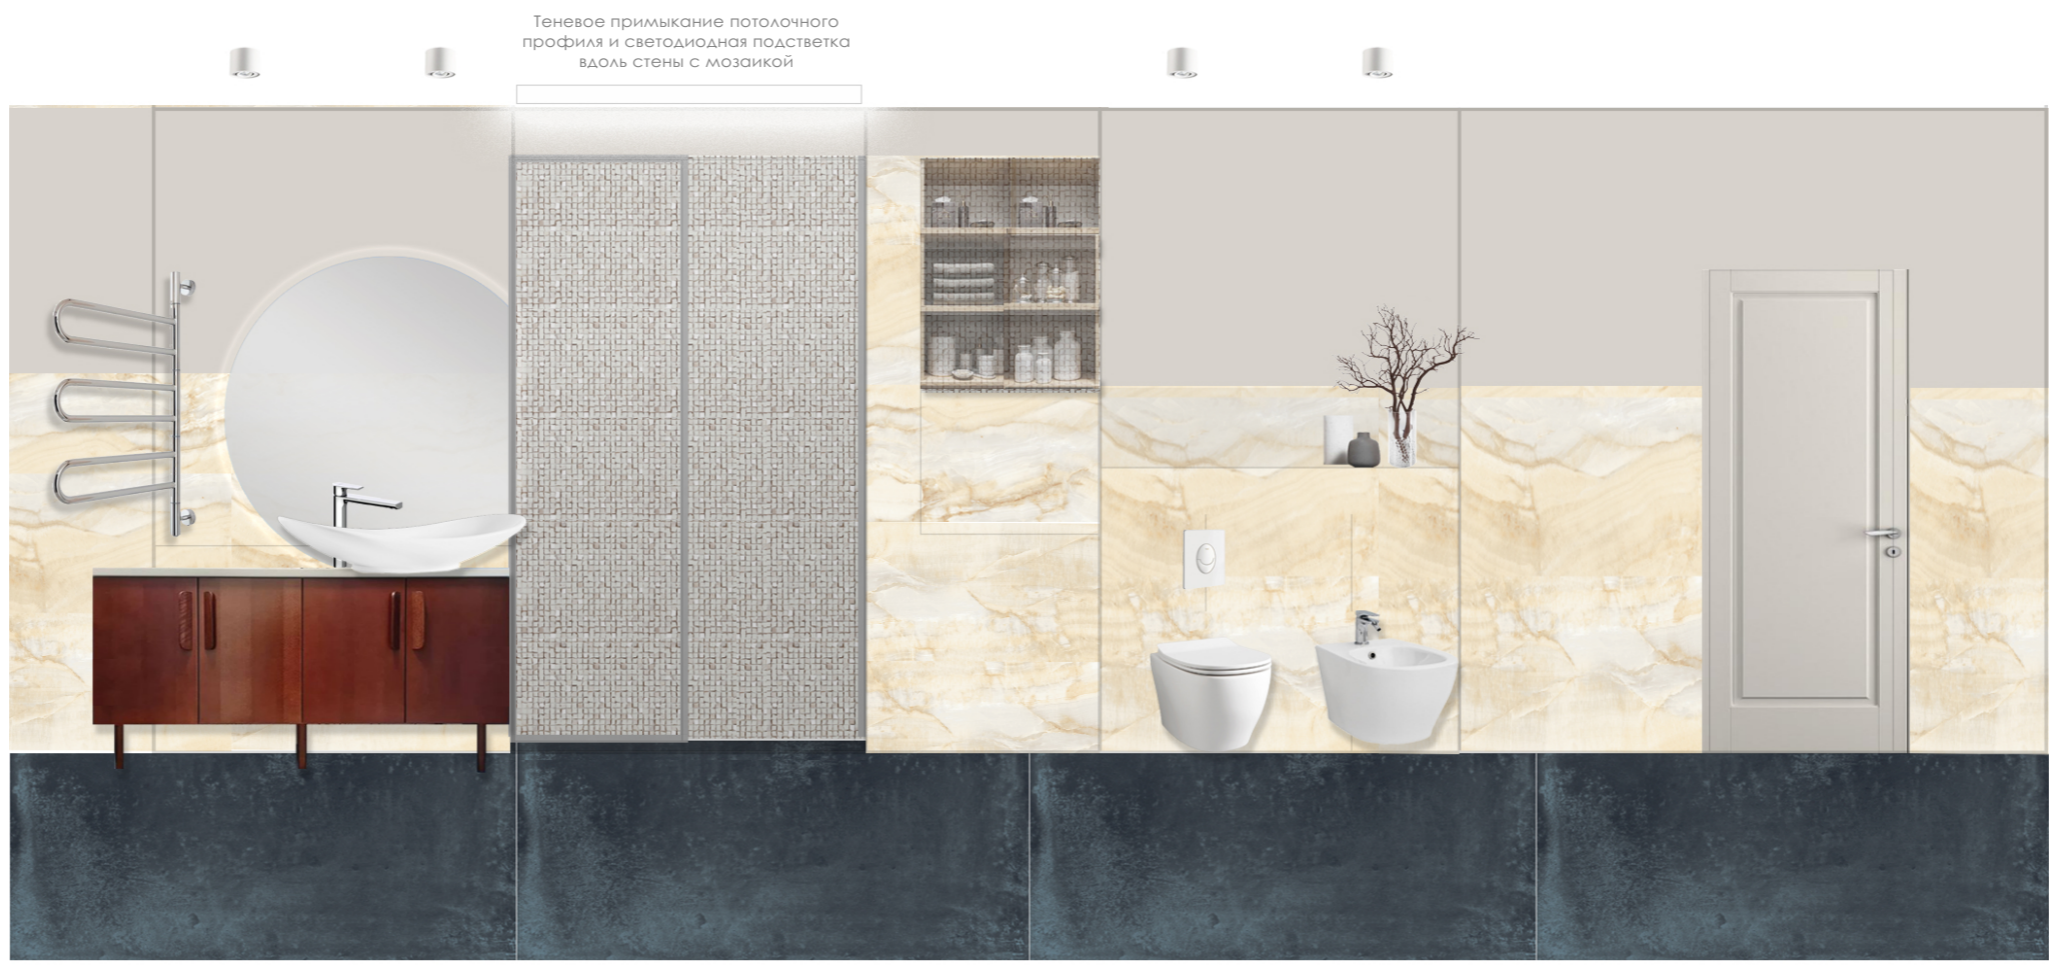

Заказчик	Данилова А.В.	Интерьерный коллаж. Ванная.	Масштаб	Лист №
Архитектор	8(916)112-94-53			